



ORIENTACJA:

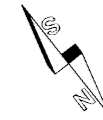

UWAGA ! Wszelkie zmiany w realizowanym projekcie należy bezwzględnie konsultować z projektantem. Autor projektu nie zezwala na samowolne, nieuzasadnione przez inwestora i wykonawcę odstępstwa od sporządzanej dokumentacji.

WYKAZ UŻYTYCH PRZEKROJÓW ELEMENTÓW WIĘZBY	WYMIARY
KROKIEW [K1, K2]	8 X 14
MURŁATA [M1]	14 X 14
SCUP [S1]	14 X 14
PLATEW [P1,P2]	14 X 14
JEŹKA [J1]	8 X 14
MIECZE [M1]	14 X 14
PODWALNA	14 X 8
Drewno klasy min. C20	

LEGENDA:

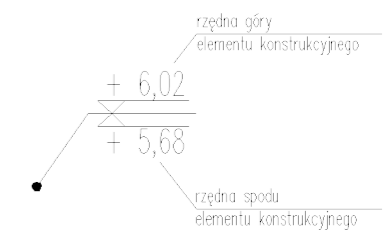

UWAGI:

- Wykonawcy i podwykonawcy są zobowiązani do sprawdzenia wymiarów i porównania ze stanem rzeczywistym przed przystąpieniem do prac budowlanych.
- Wszystkie materiały powinny posiadać certyfikaty dopuszczające do stosowania w budownictwie.
- Elementy konstrukcyjne zgodnie z niniejszym projektem oraz opisem technicznym.
- Ściany i ławy fundamentowe zabezpieczyć izolacją przeciwwilgociową w postaci powłoki bitumicznej, nanoszonej w trzech warstwach lub z papy termozgrzewalnej.
- Wyprowadzić zbrojenie stópów (startery) w miejscach zaznaczonych na rysunkach.
- W przypadku wystąpienia gruntów mokrych lub gliniastych pod wszystkimi ławami oraz stopami żelbetowymi wykonać podkład z chudego betonu gr. 10 cm.
- Pustaki kominowe i wentylacyjne wykonać w wybranym systemie np. firmy Betard, wymiary zgodne z danymi podanymi przez producenta. Dopuszcza się rozwiązanie systemowe innego producenta z zachowaniem ilości kanałów.


Wszelkie prawa do niniejszej dokumentacji są zarezerwowane na rzecz Autorskiej Pracowni Projektowej KONTIM Architektura i Konstrukcja. Kopiowanie, rozpowszechnianie oraz wykorzystywanie zawartych w niej treści bez wiedzy i zgody właściciela jest zabronione.

Autorska Pracownia Projektowa
Kontim ARCHITEKTURA & KONSTRUKCJA
 KONTIM Architektura i Konstrukcja
 Krzysztof Piasecki
 ul. Orszągha 13, lok. 2
 05-230 Kobyłka
 T: +48 609 132 235
 T: +48 696 082 908
 E: kontim.projekt@gmail.com

BUDOWA CZTERECH BUDYNKÓW MIESZKALNYCH JEDNORODZINNYCH W ZABUDOWIE BLIŹNIACZEJ

NAZWA INWESTYCJI	
05-230 KOBYLKA, UL. ZYGMUNTA STAREGO DZ. NR EW. 12/6, 12/7 OBR. 20 JEDN. EWID. 143401_1 Kobyłka	
ADRES INWESTYCJI	
EWA DOMAŃSKA, 05-220 ZIELONKA, UL. WARYŃSKIEGO 51	
INWESTOR	
PROJEKT BUDOWLANY	ARCHITEKTURA
DATA PROJEKTU	PAŹDZIERNIK 2019

RZUT WIĘZBY DACHOWEJ		PB-A05
TREŚĆ RYSUNKU		NR RYSUNKU
PROJEKT ARCHITEKTURY:	mgr inż. arch. Jan Tejwan nr upr. BŁ-POKK/05/2002 w specj. architektonicznej	
PROJEKT KONSTRUKCJI:	mgr inż. Krzysztof Piasecki nr upr. MAZ.0796/PWBKb/16 w specj. konstrukcyjno-budowlanej	

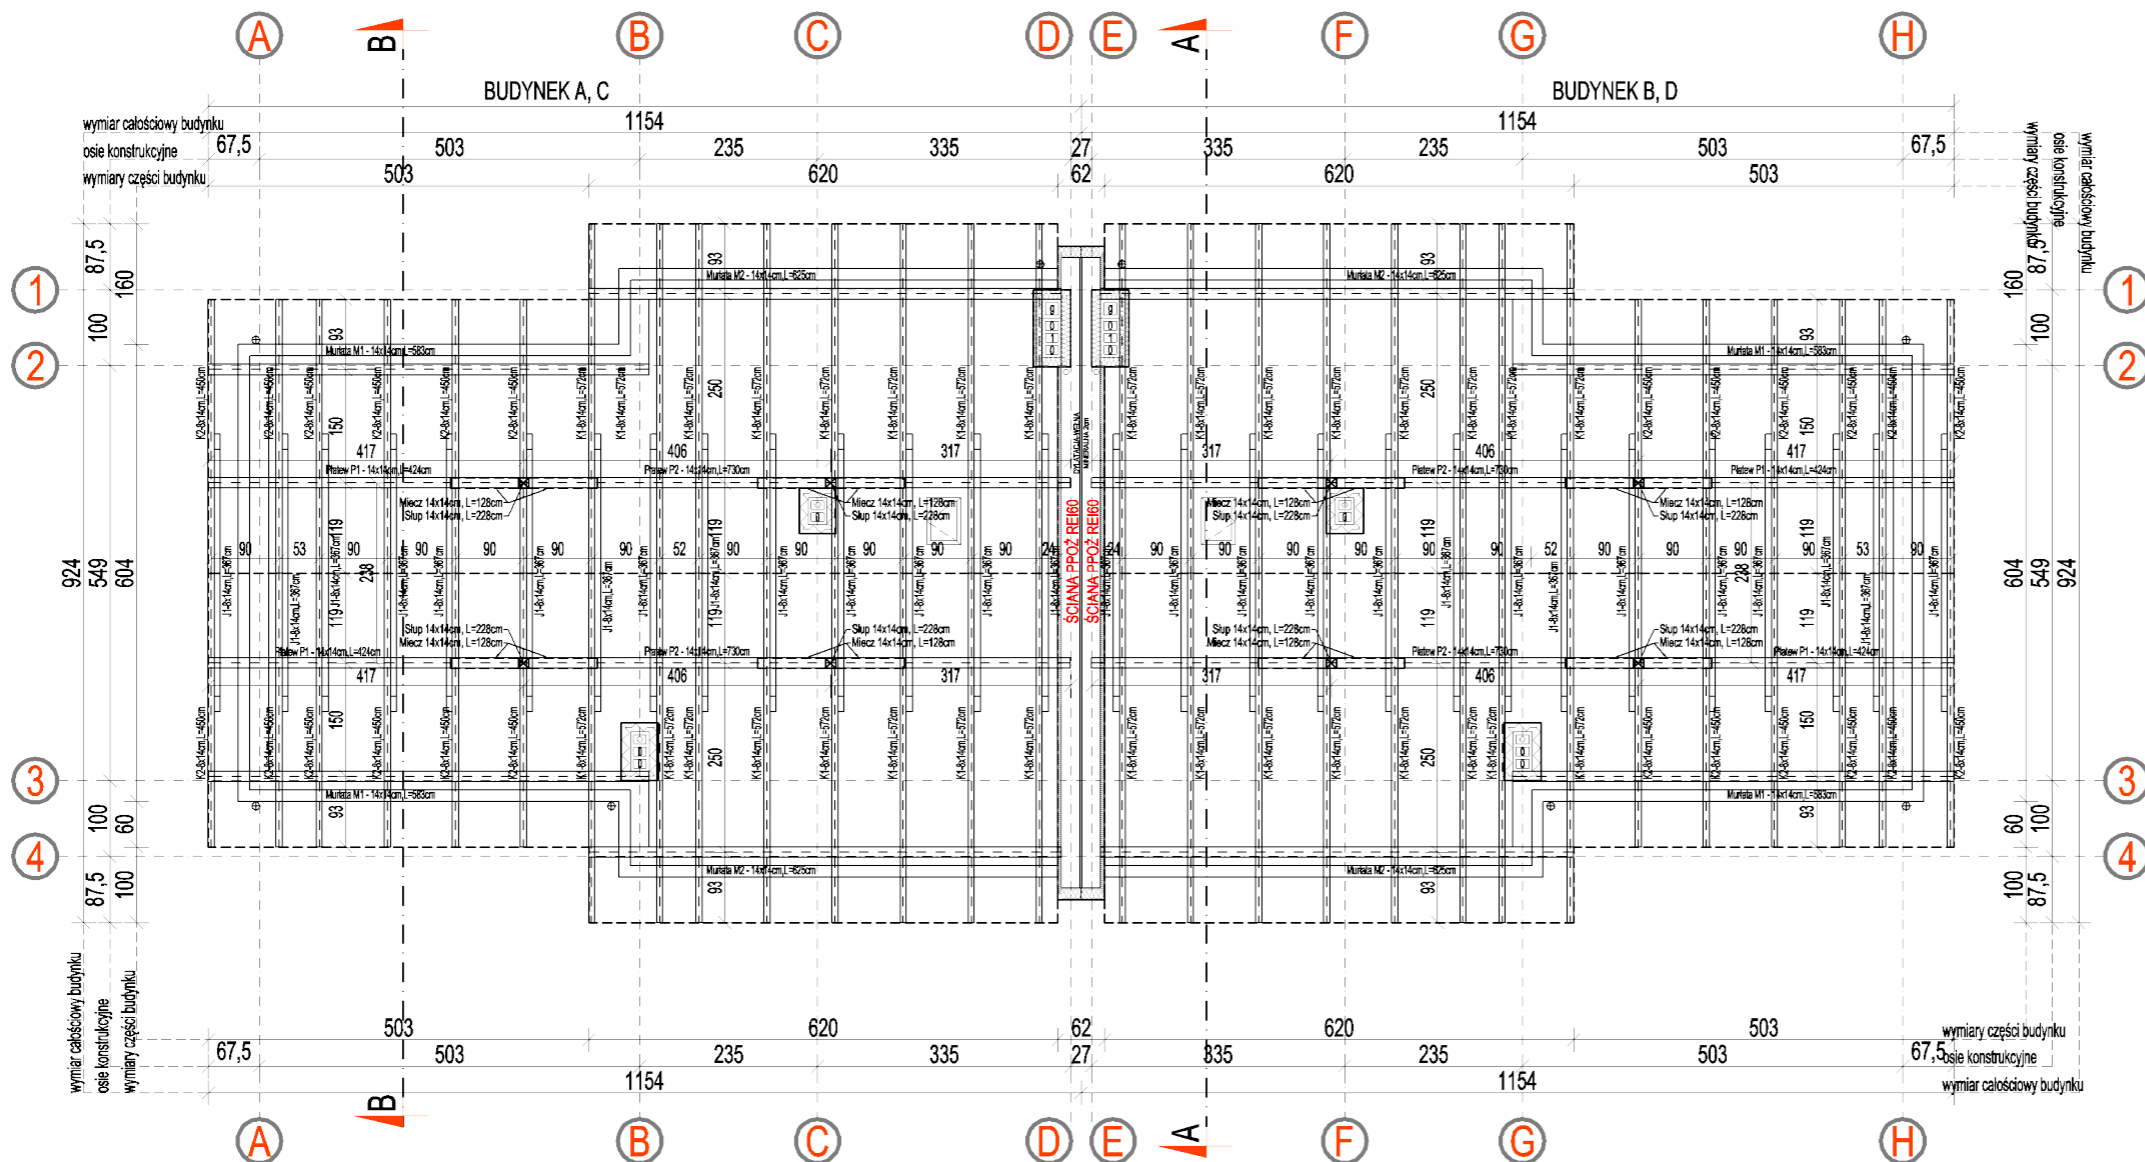

wymiar całościowy budynku
 osie konstrukcyjne
 wymiary części budynku

wymiar całościowy budynku
 osie konstrukcyjne
 wymiary części budynku

wymiar całościowy budynku
 osie konstrukcyjne
 wymiary części budynku

wymiar całościowy budynku
 osie konstrukcyjne
 wymiary części budynku